




PROVINCIA AUTONOMA DI TRENTO

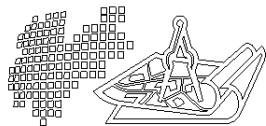


SERVIZIO CATASTO

Ufficio del catasto di FIERA DI PRIMIERO  
Identificativi dell'Unità Immobiliare:

Comune amministrativo di M359 - PRIMIERO SAN MARTINO DI CASTROZZA

C.C.405, P. ed. 1330, Sub. 2

Prot. 595.001.2018 Data pres. 06-08-2018

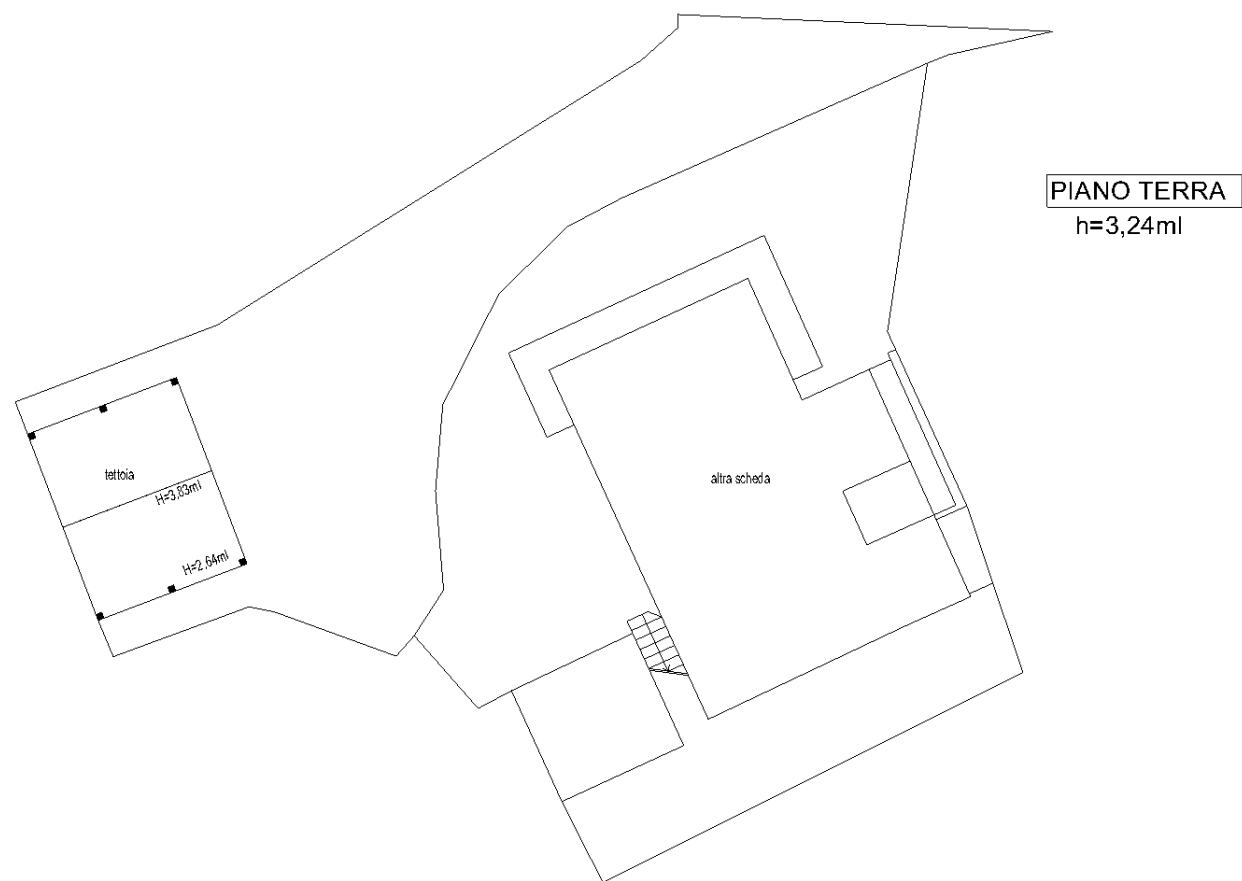

Compilato da GEOM. CEMIN ARMANDO

iscritto all'albo GEOMETRI

della Prov. di TN - TRENTO

N. 1442

Mod. Am (Fabbricati)


Rilievo in conformita' allo stato reale

Data rilascio: 28-10-2022

Operatore: DLLRRA\_X

pag.: 1 di 1

Orientamento

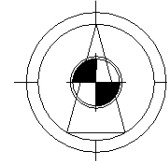

Scala 1 : 200

Indicare le principali misure esterne