




PROVINCIA AUTONOMA DI TRENTO

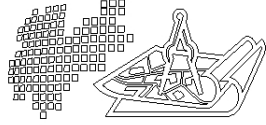


SERVIZIO CATASTO

Ufficio del catasto di FIERA DI PRIMIERO
Identificativi dell'Unità Immobiliare:


C.C.405, P. ed. 1330, Sub. 1

Prot. 595.001.2018 Data pres. 06-08-2018


Comune amministrativo di M359 - PRIMIERO SAN MARTINO DI CASTROZZA

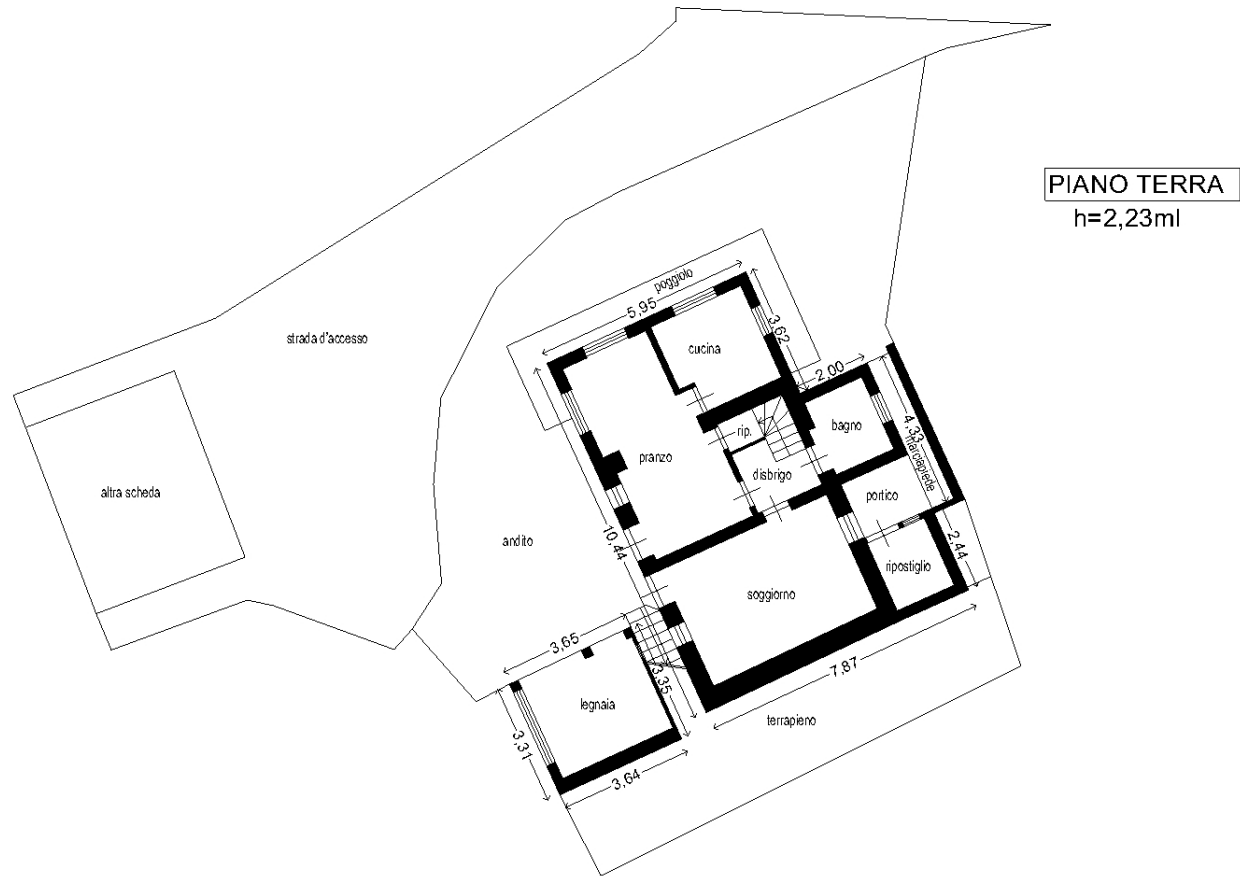

PIANO PRIMO
h=2,55ml

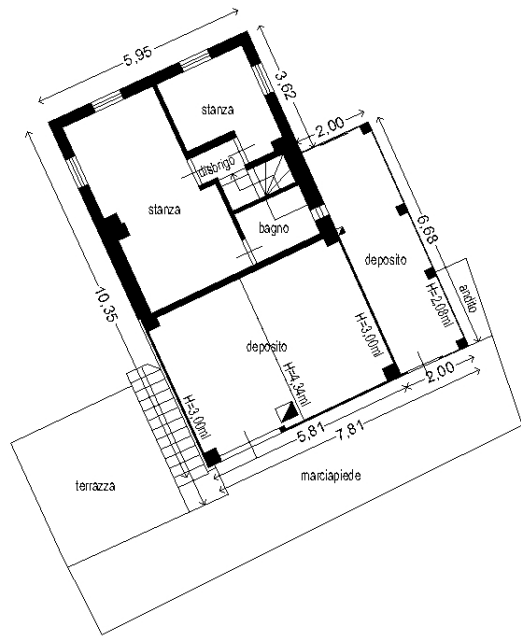

PIANO SECONDO SOTTOTETTO

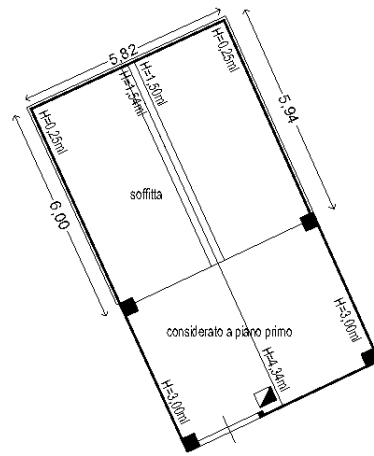


Compilato da GEOM. CEMIN ARMANDO
iscritto all'albo GEOMETRI
della Prov. di TN - TRENTO N. 1442
Mod. Am (Fabbricati)

Rilievo in conformita' allo stato reale

Data rilascio: 28-10-2022
Operatore: DLLRRA_X

Orientamento

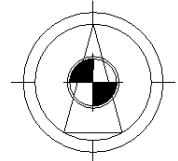

Scala 1 : 200
Indicare le principali misure esterne